


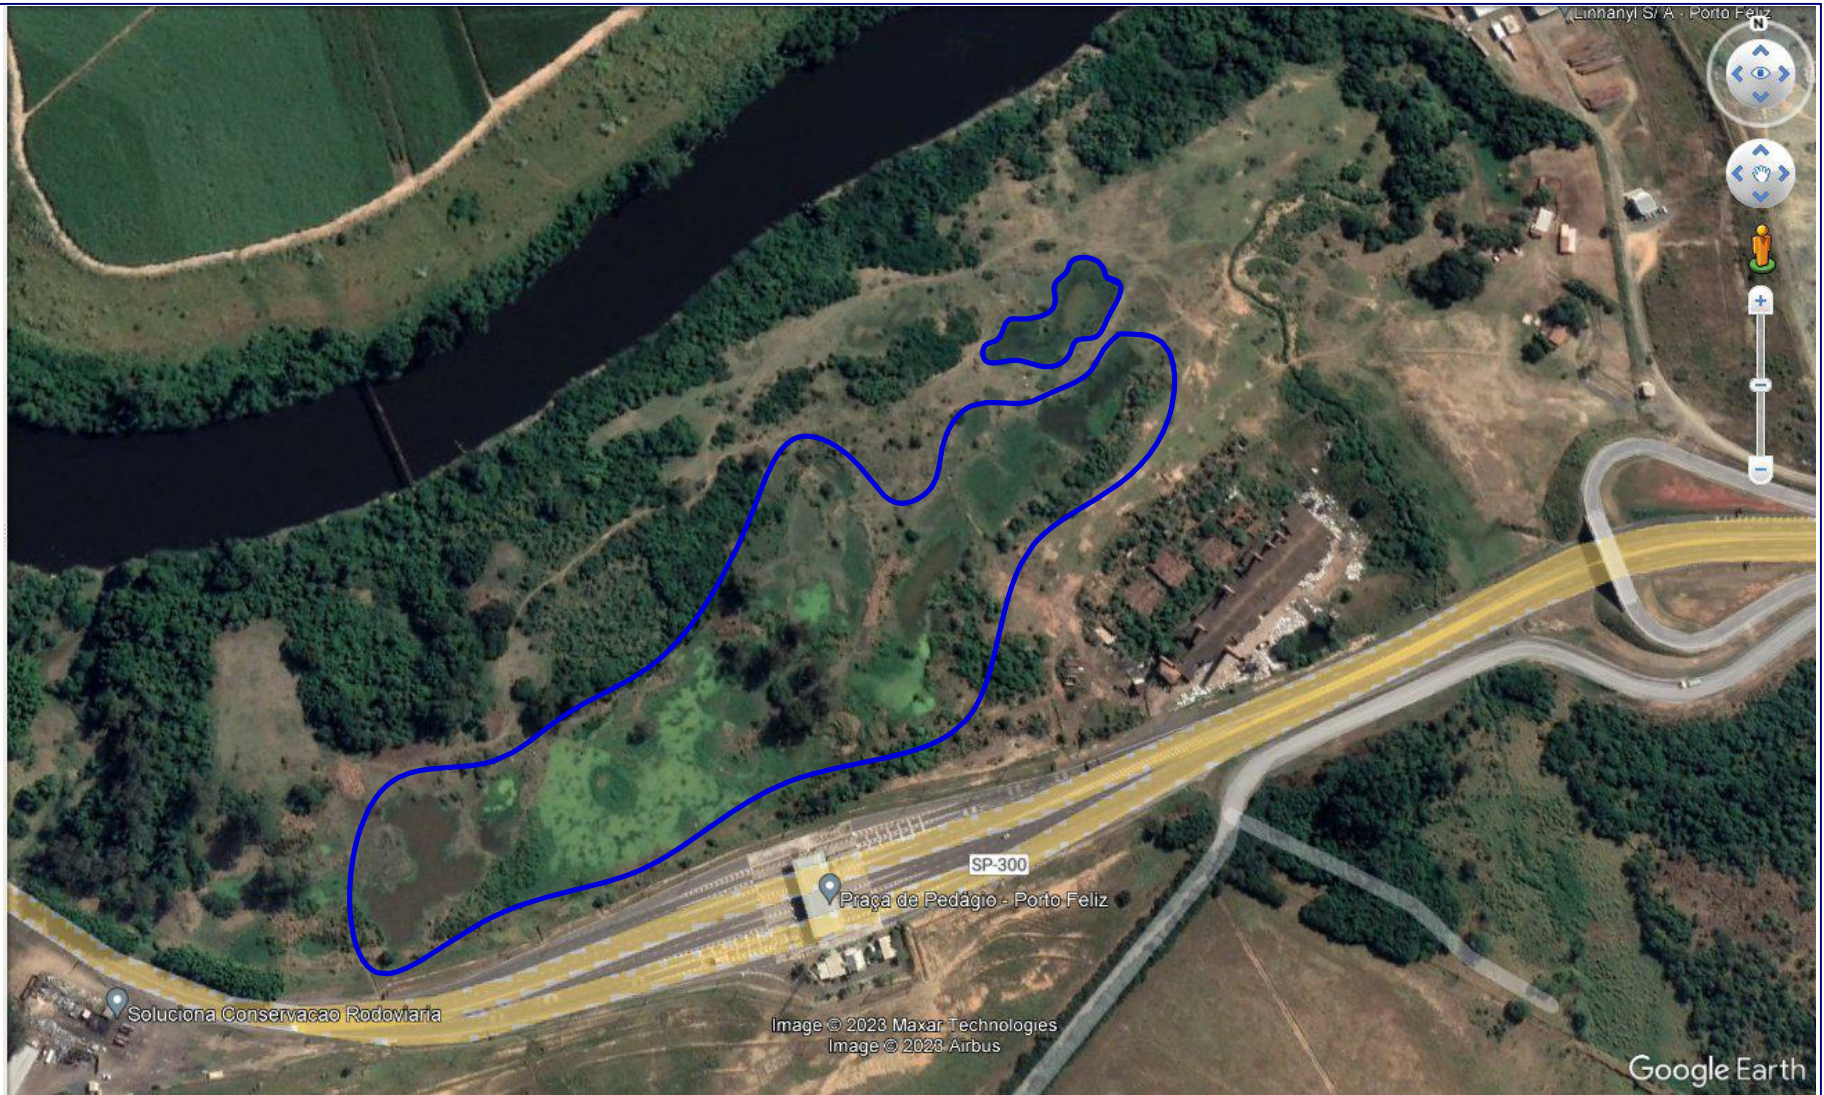


FOTO AÉREA ATUAL DO LOCAL
DEMARCAÇÃO DE ÁREAS ALAGÁVEIS

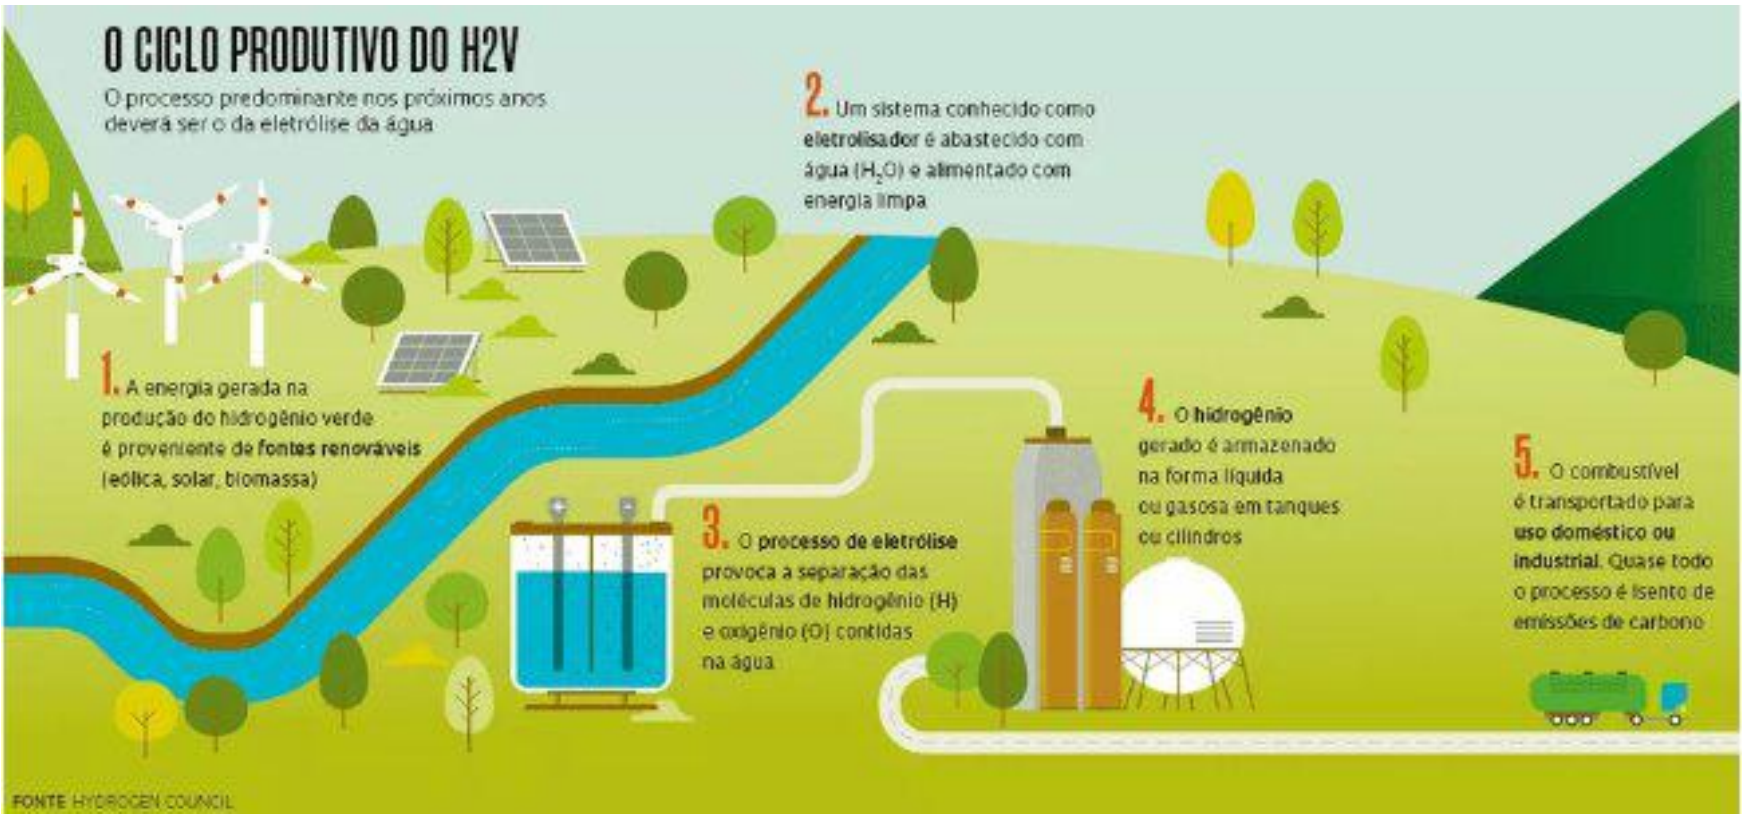

MARINA

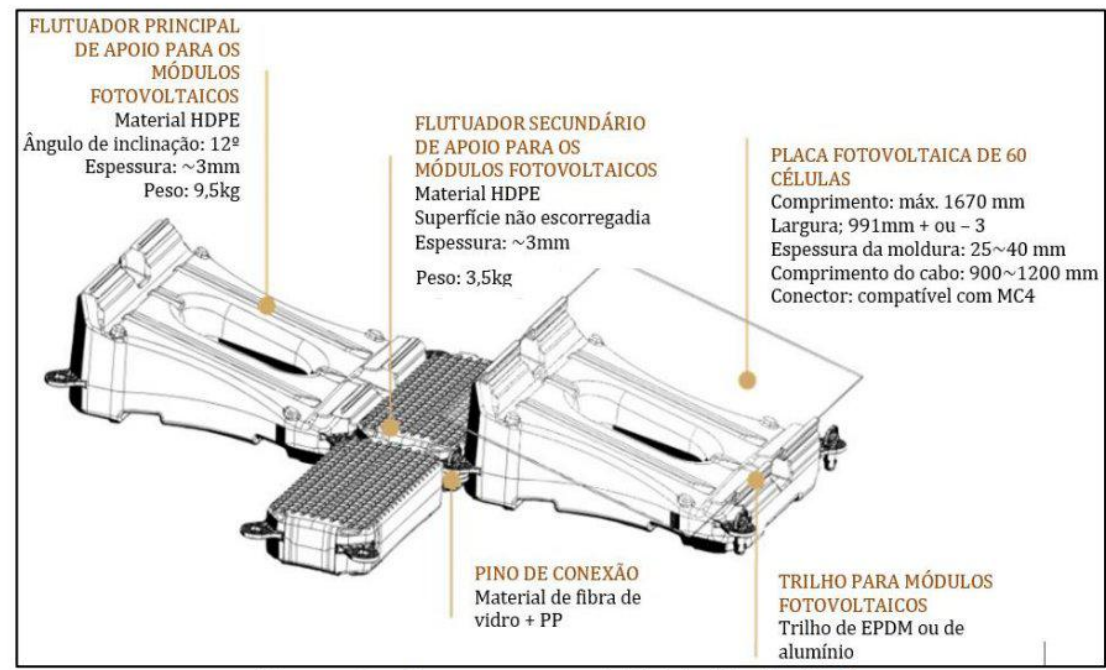


Figura 3 - Suporte para FVF da Hydrelife®.
Fonte: Adaptado de Alternative Energy (2019)

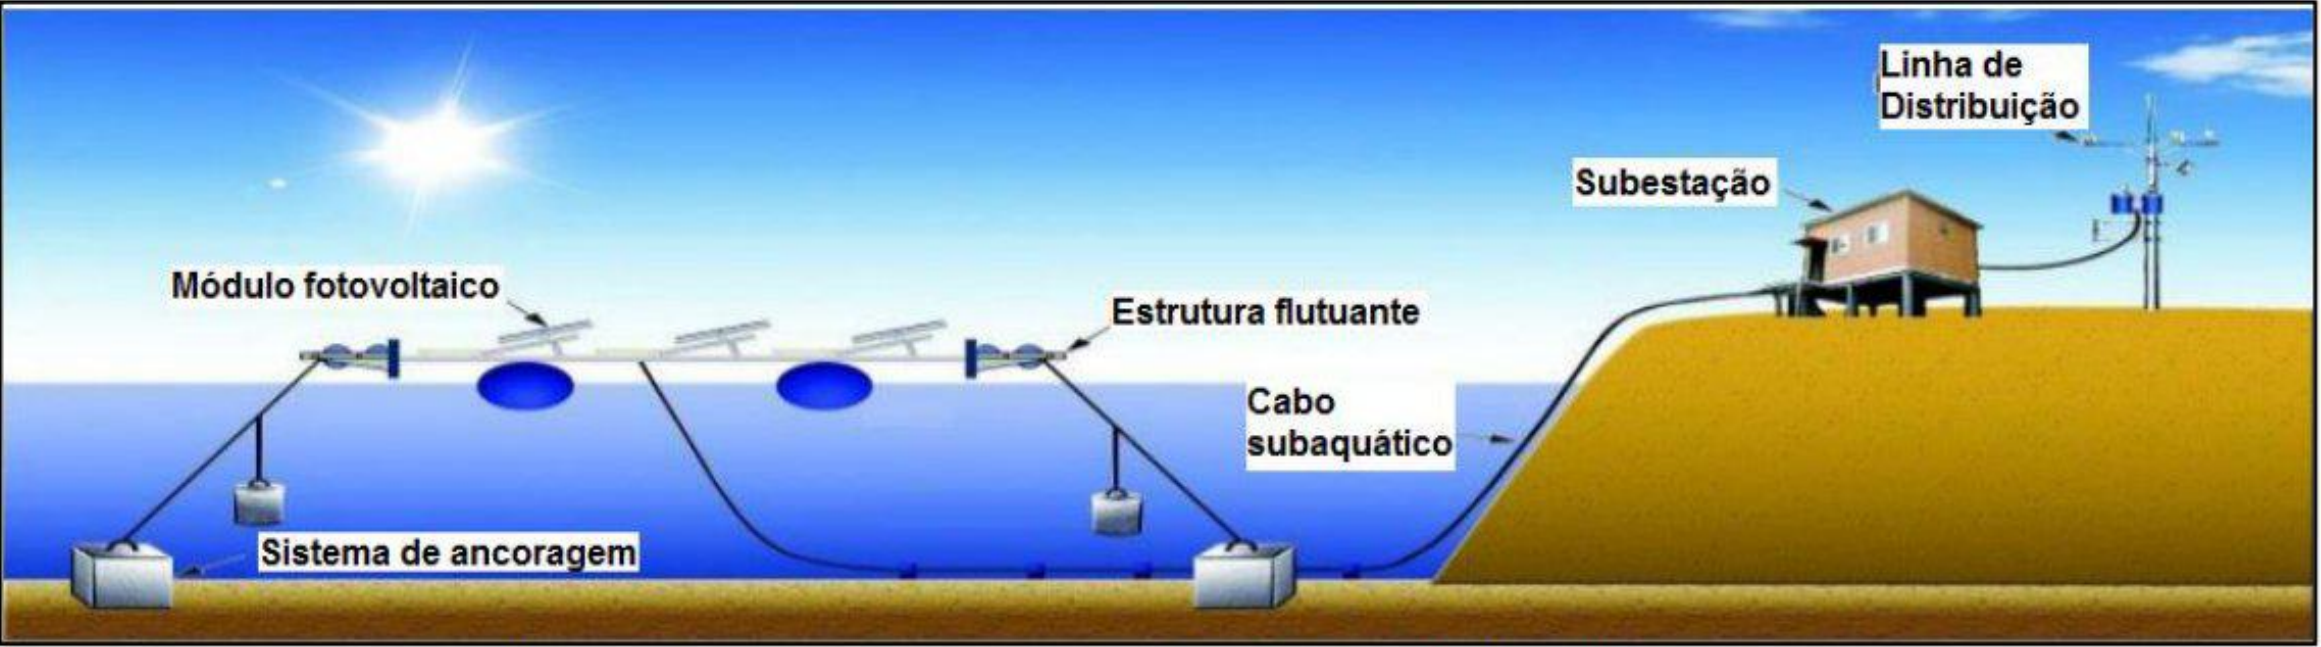


Figura 1 - Esquema geral solar fotovoltaico flutuante.
Fonte: Adaptado de Choi (2014)

LEGENDA

- CÓRREGO
- RIO TIETÊ
- ÁREA VERDE
- VEGETAÇÃO
- ÁREAS ALAGÁVEIS

PROJETO: REPRESA
PROPRIETÁRIO: CONSTAL S.A.
LOCAL: BAIRRO CAMPO LARGO
ESCALA: 1:1.500
TRANSCRIÇÃO: 8.927
MUNICÍPIO: PORTO FELIZ
DATA: 29/10/2021
BAIRRO: CAMPO LARGO
UF: SÃO PAULO
REVISÃO:

SITUAÇÃO SEM ESCALA

DECLARO QUE A APROVAÇÃO DO PROJETO NÃO IMPLICA NO RECONHECIMENTO POR PARTE DA PREFEITURA DO DIREITO DE PROPRIEDADE DO TERRENO.

CERÂMICA SOAMIM LTDA

QUADRO DE ÁREAS

constal s/a

APROVAÇÃO